



DÉL-NYUGATI HOMLOKZAT

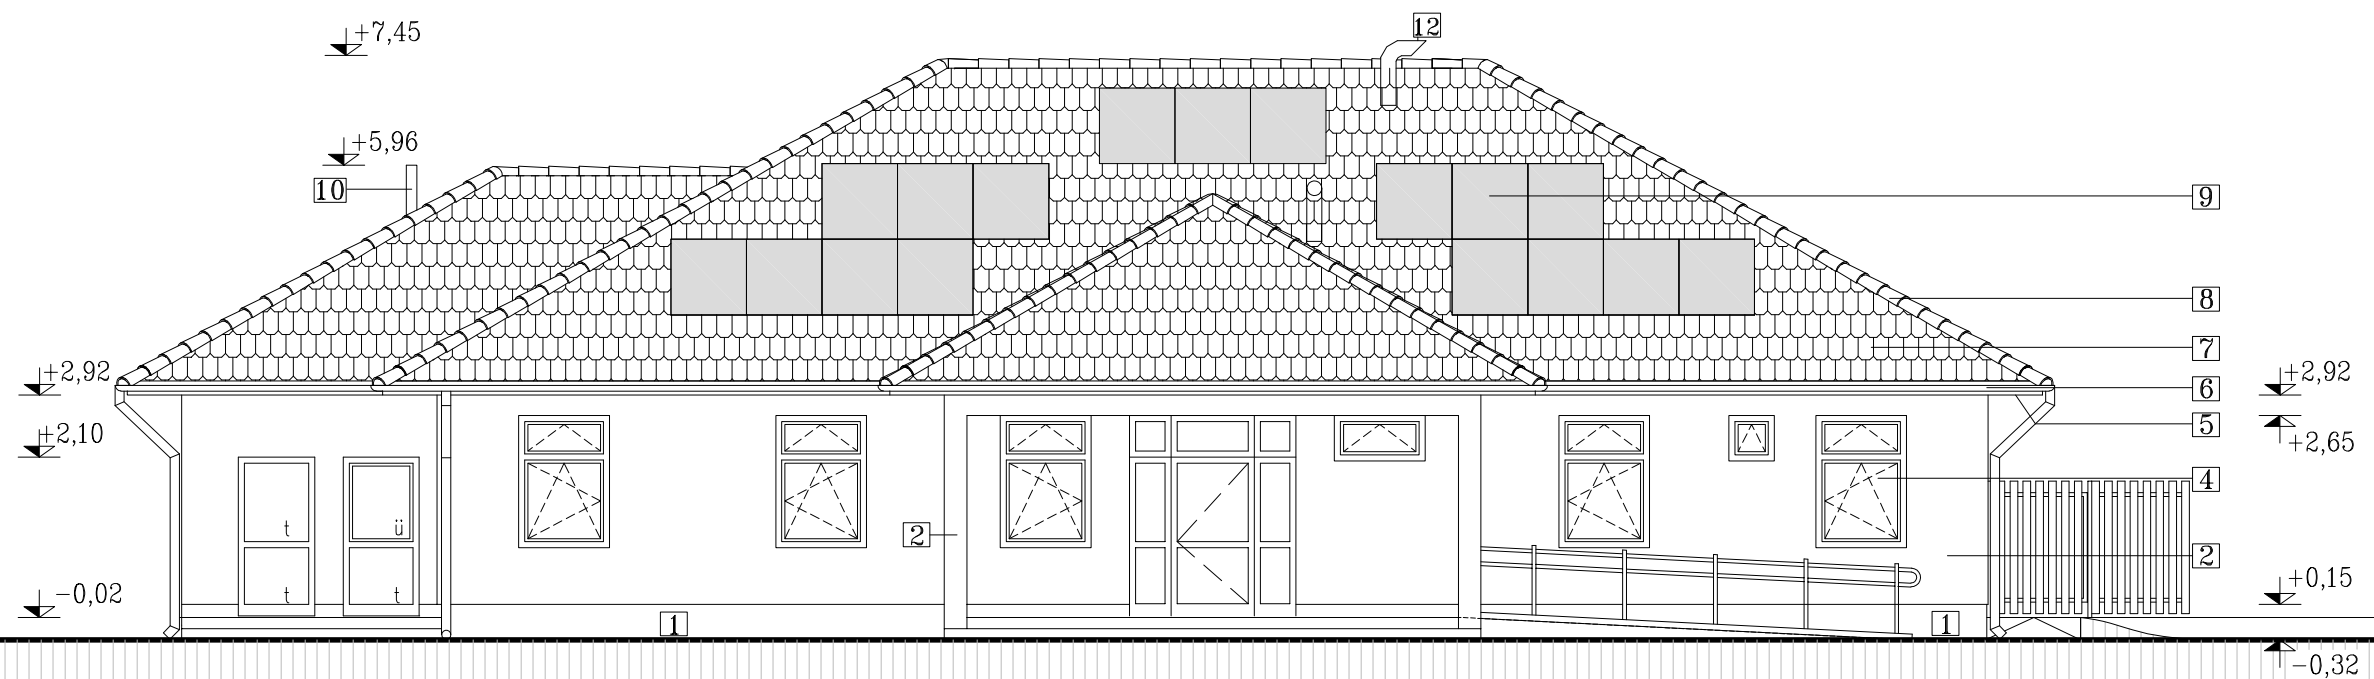

ÉSZAK-KELETI HOMLOKZAT

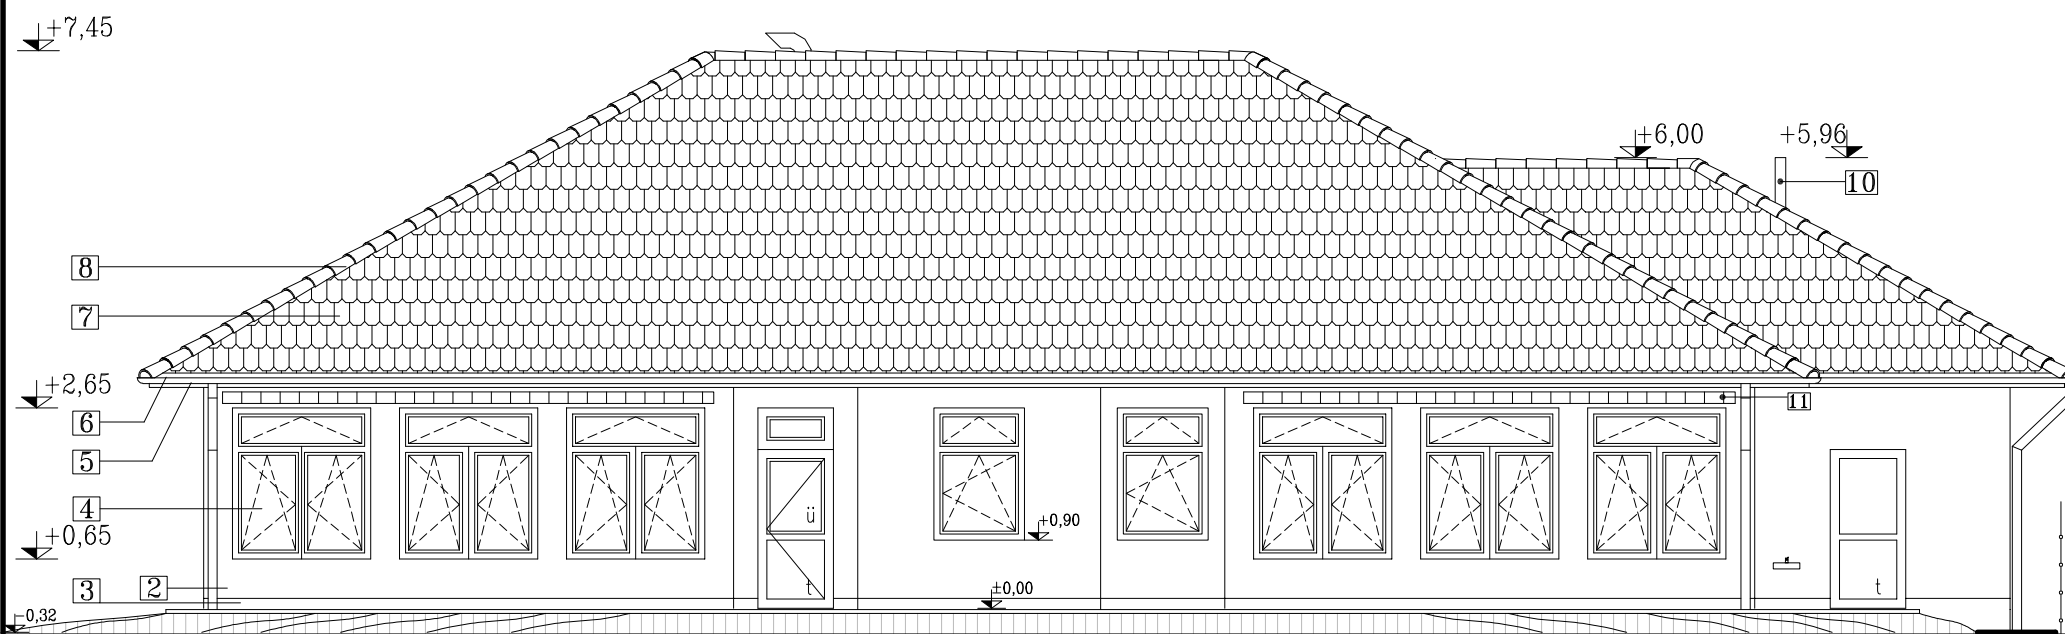

- 6 Horganyzott ereszsatorna és lefolyócső
- 7 Csornai hornyolt körszeletvágású tetőcserép, piros színben
- 8 Csornai húzott sima gerinccserép, piros színben
- 9 Napelem
- 10 Szerelt fém kémény köpenycső (inox)
- 11 Kitekerhető árnyékoló
- 12 Gépészeti szellőző

1 Ispo Gemalit műgyantás lábazati vékonyvakolat (drapp)

2 Ispo Silkolit szilikonos vékonyvakolat, dörzsölt (világos drapp)

3 Gres lábazat

4 Műanyag nyílászáró szerkezetek, fehér színben

5 Gyalult hajópadló borított deszkaparkány, Belinka szintelen lazúrral kezelve

	TALENT - PLAN Tervező, Szolgáltató és Kereskedelmi Kft. 9023 Győr, Richter J. u. 11. tel: 96/418-373 fax: 96/418-699 email: talent_plan@arrabonet.hu	
	Tervező: NEMETH GYULA OKLEVELES ÉPÍTÉSZMÉRŐK E-1 08/0066	Megbízó: MOSONSZENTMIKLÓS KÖZSÉG ÖNKORMÁNYZATA 9154 Mosonszentmiklós, Pó út 3.
Társtervező: Sziládiné V. Tímea ÉPÍTÉSZMÉRŐK	Megbízás tárgya: BÖLCSŐDE ÉPÍTÉS TERVE 9154 Mosonszentmiklós, Zrínyi M. u. 29. hrsz.: 191	Tervfajta: pályázati terv Rajzszám: É-4.1
Rajz megnevezése: HOMLOKZATOK I.		